


2025 m. LSC III-asis etapas 2025-06-21

LOKACINIS PLANAS

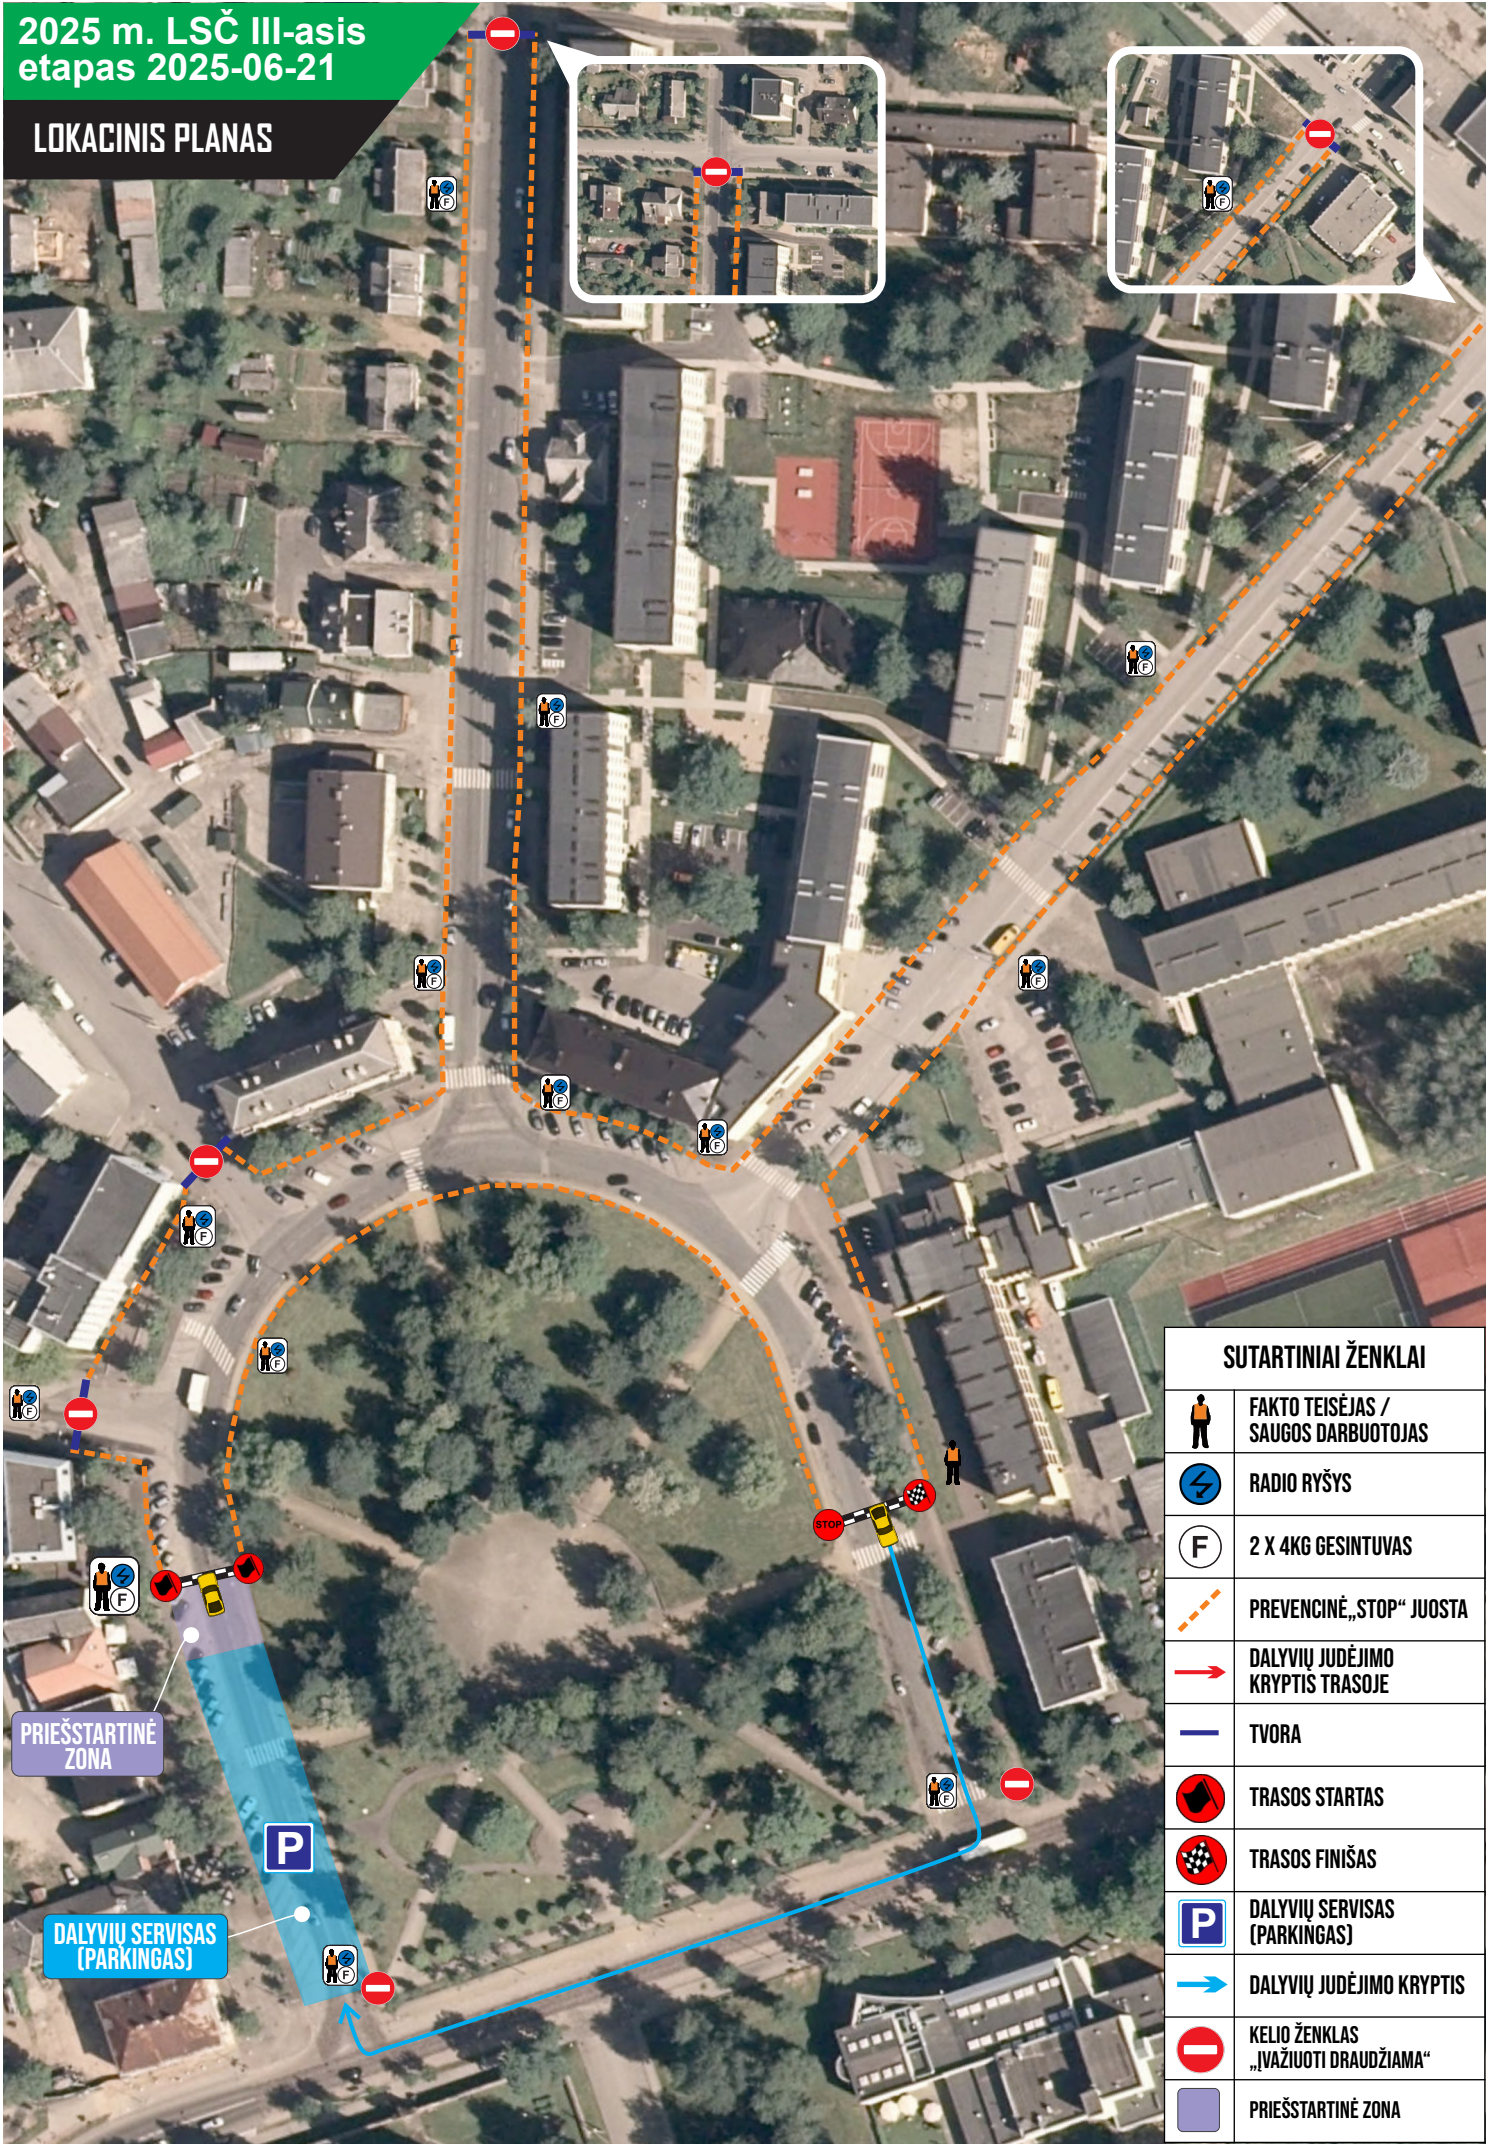

SUTARTINIAI ŽENKLAI	
	FAKTO TEISĖJAS / SAUGOS DARBUOTOJAS
	RADIO RYŠYS
	2 X 4KG GESINTUVAS
	PREVENCINĖ „STOP“ JUOSTA
	DALYVIŲ JUDĖJIMO KRYPTIS TRASOJE
	TVORA
	TRASOS STARTAS
	TRASOS FINIŠAS
	DALYVIŲ SERVISAS (PARKINGAS)
	DALYVIŲ JUDĖJIMO KRYPTIS
	KELIO ŽENKLAS „IŠVAŽIUOTI DRAUDŽIAMA“
	PRIEŠTARTINĖ ZONA